



SCHEDA IMMOBILE

Terranegra: Nuova Bifamiliare Con 3 Camere

Padova - Terranegra

EUR 470.000

L'abitazione si sviluppa su 2 livelli, al piano terra troviamo una zona giorno open space di circa 40 mq con ampie vetrate scorrevoli che affacciano sul giardino privato, bagno finestrato, ripostiglio e garage singolo. Al piano primo la zona notte è composta da 3 camere dotate di un poggio, di cui una singola, una doppia e una matrimoniale, un altro bagno finestrato e un ripostiglio. A completare la soluzione un giardino privato di circa 150 mq.


TIPOLOGIA Bifamiliare	LOCALITA Padova - Terranegra	CAMERE 3	BAGNI 2
SUPERFICIE 140 m²	GARAGE 1	PIANO interrato	RIFERIMENTO TER412
CLASSE ENERGETICA A4	IPE 0.00 kWh/m²anno		


Fotografie

Le fotografie, le planimetrie e i materiali grafici presenti in questa scheda sono da intendersi come indicativi e non costituiscono elemento contrattuale.




Planimetrie

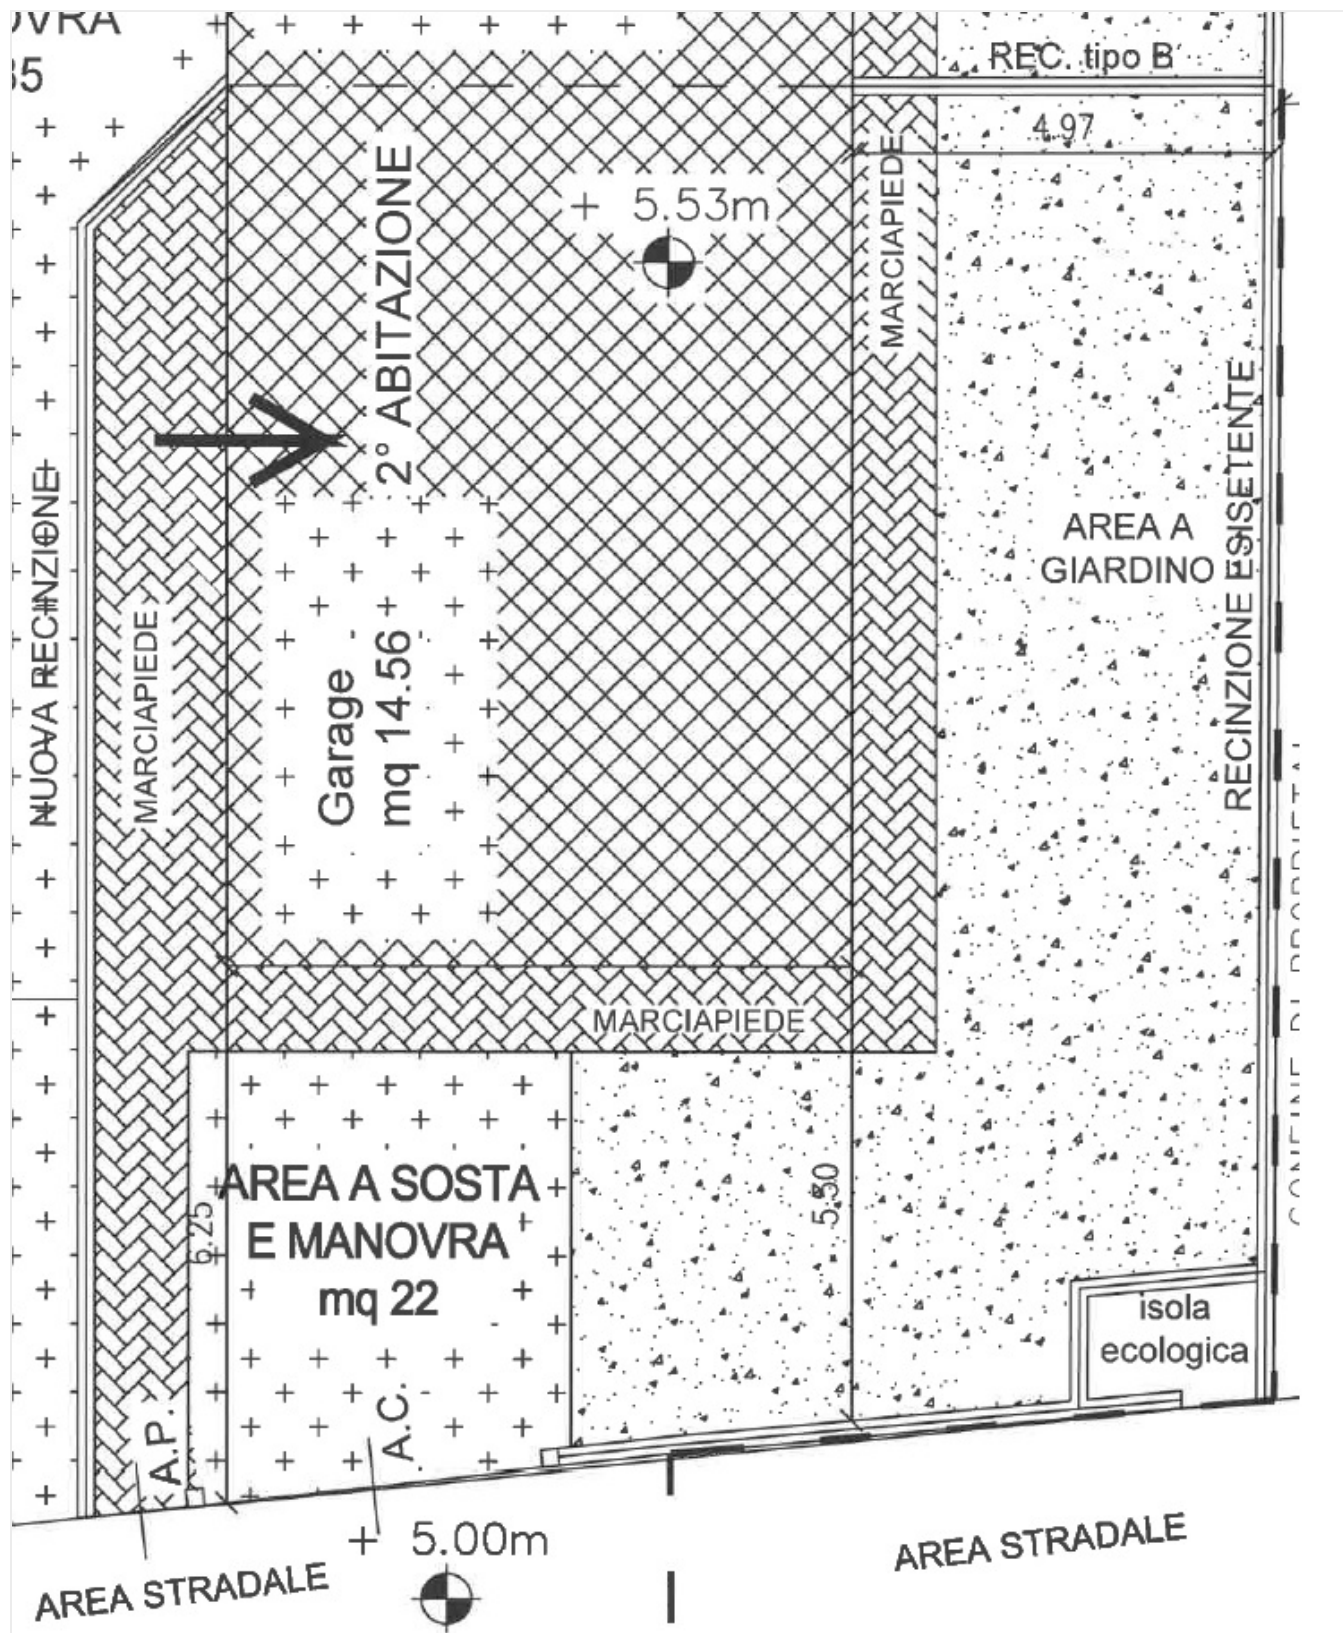

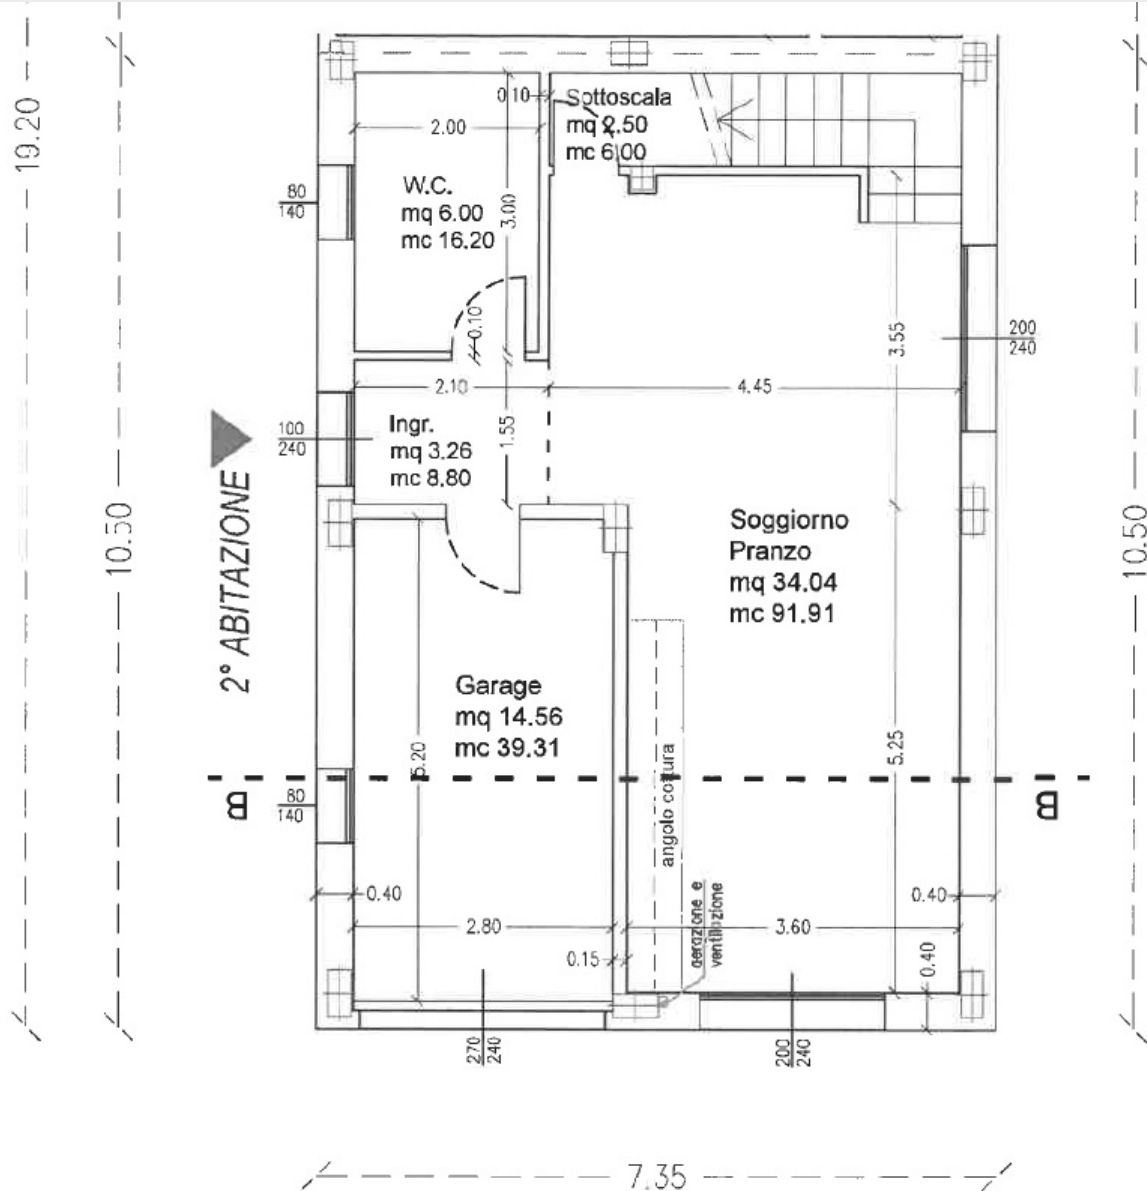

PIANTA PIANO TERRA

sc 1:100

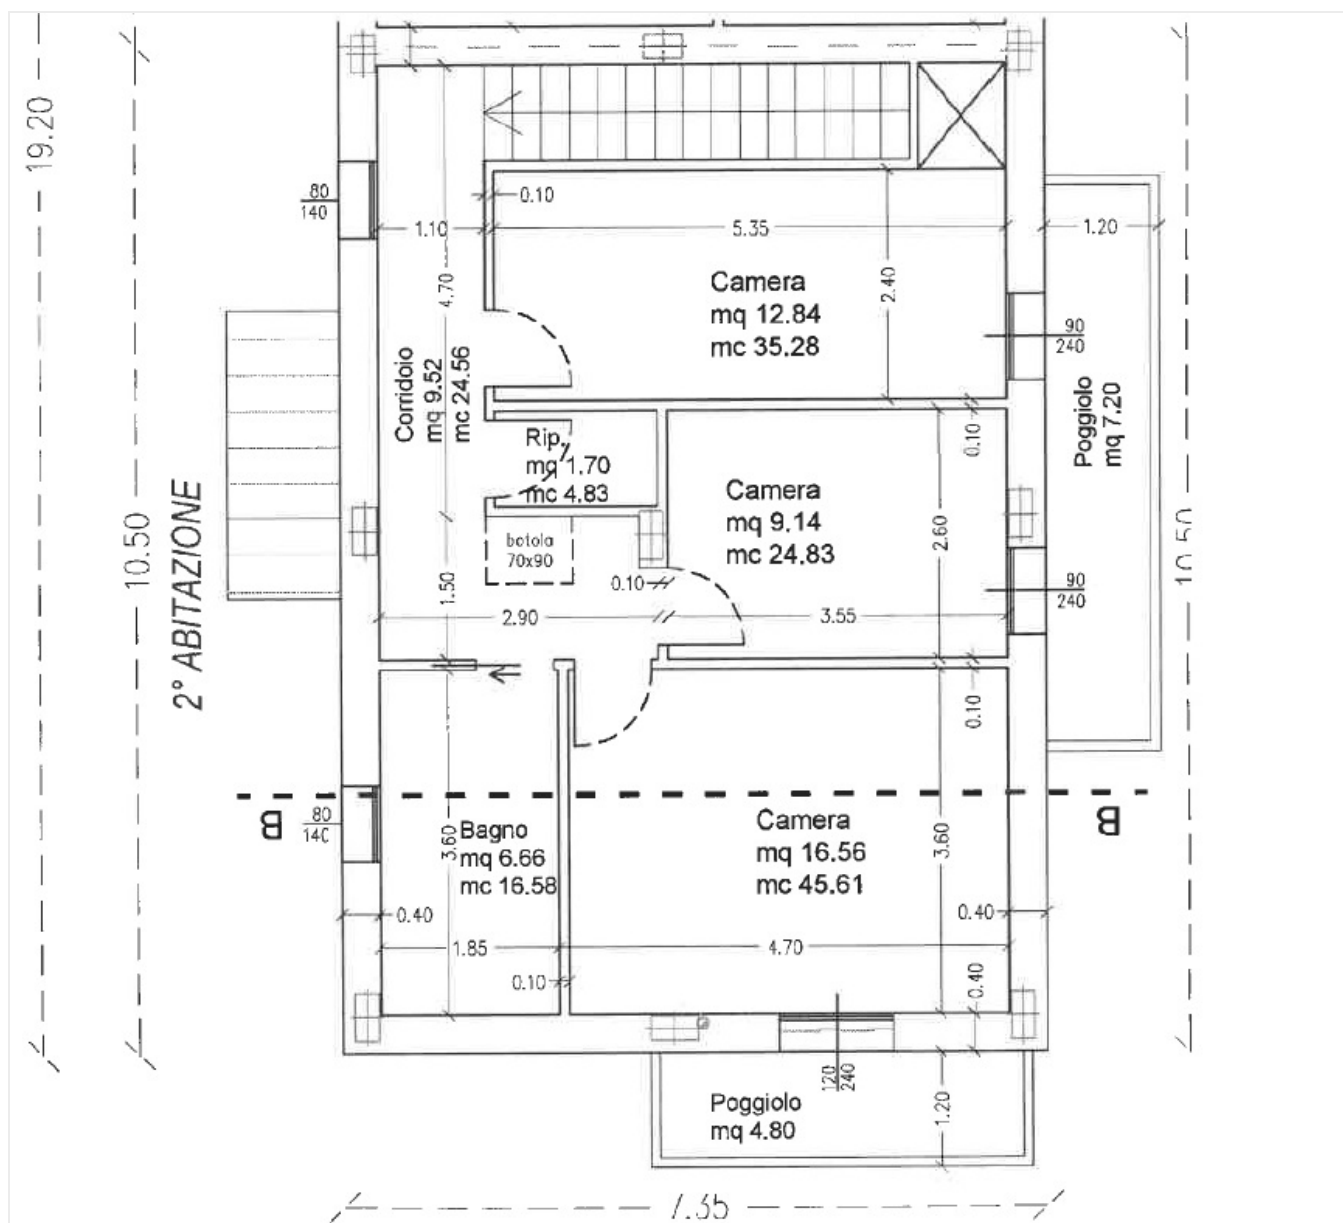

PIANTA PIANO PRIMO

sc 1:100